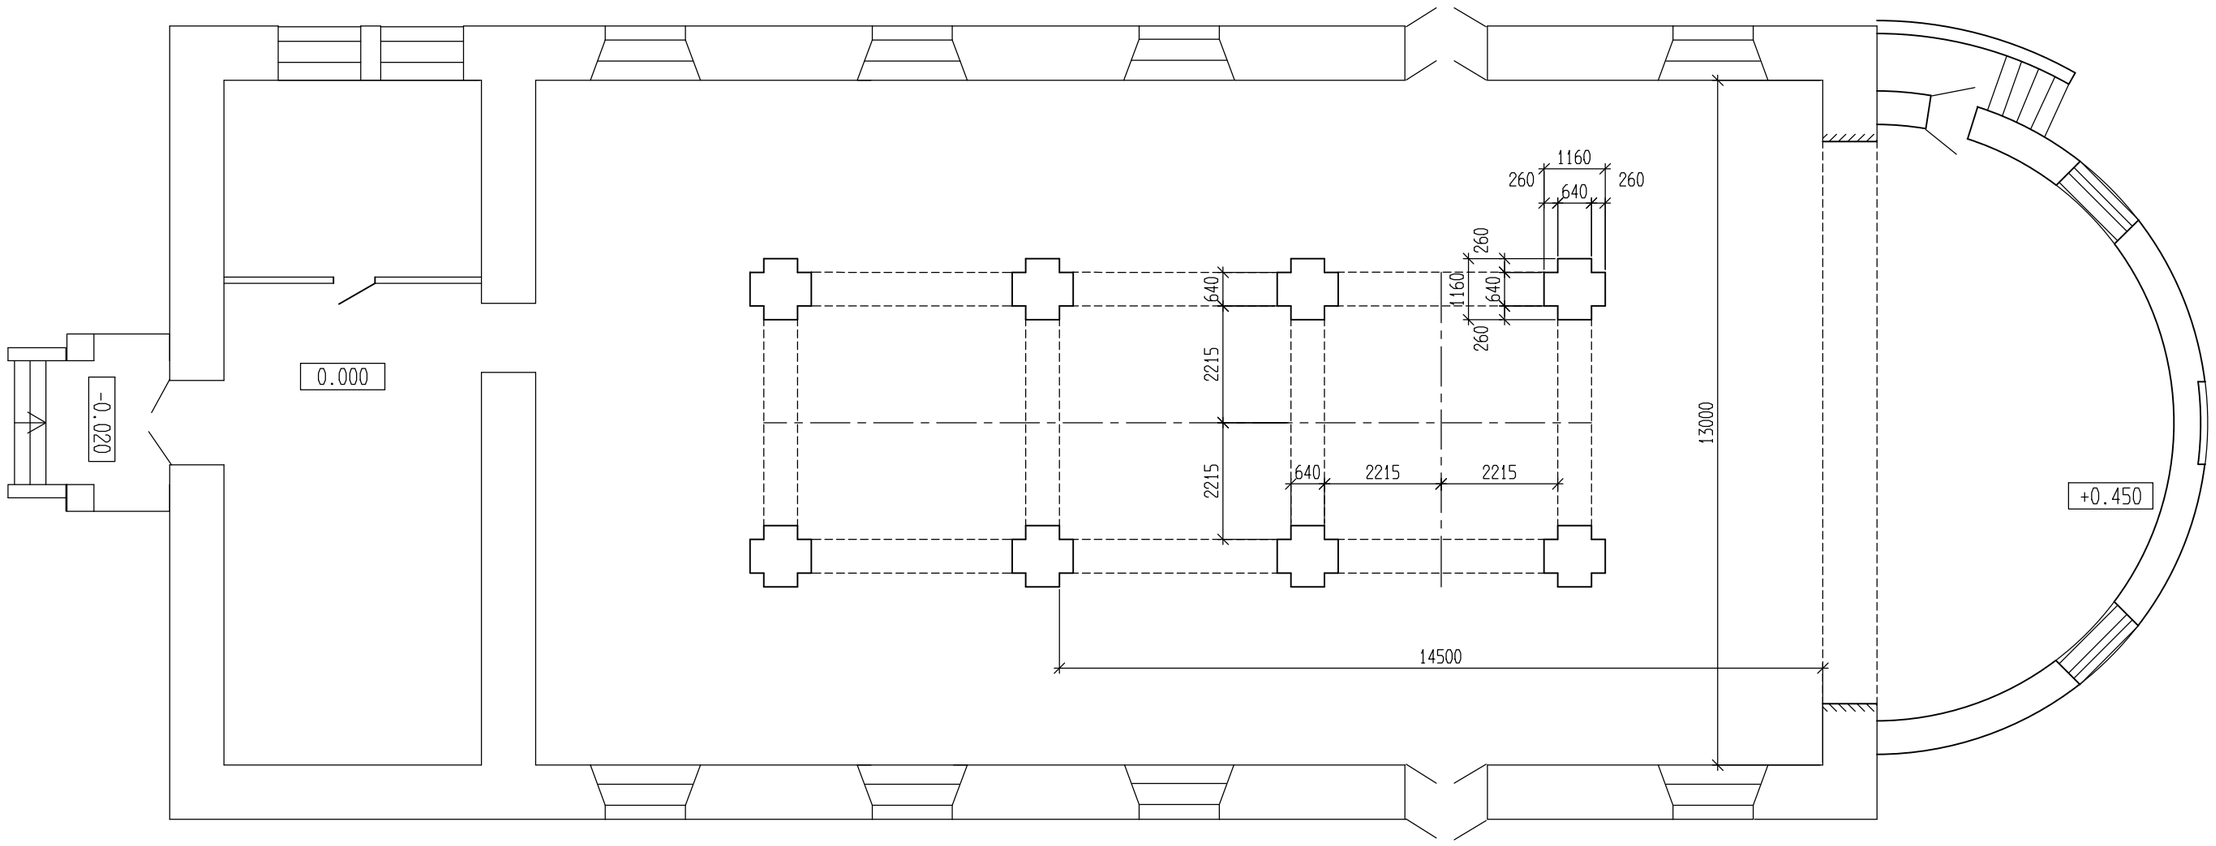

ПЛАН НА отм. 0,000

						Б/З-АС	
						Храм Михаила Архангела в селе Дракино Лискинского района Воронежской области	
Изм.	Кол.уч	Лист	N док.	Подпись	Дата		
Проектировал		Афанасьева				Реконструкция православного храма	Стадия: Р; Лист: ; Листов:
Проверил		Елисеева					
						План	ООО "ГЕНПРОЕКТСТРОЙ"

Инв N подл.	Подпись и дата	Взамен инв. N

Вычерчено с использованием системы МопARCH